



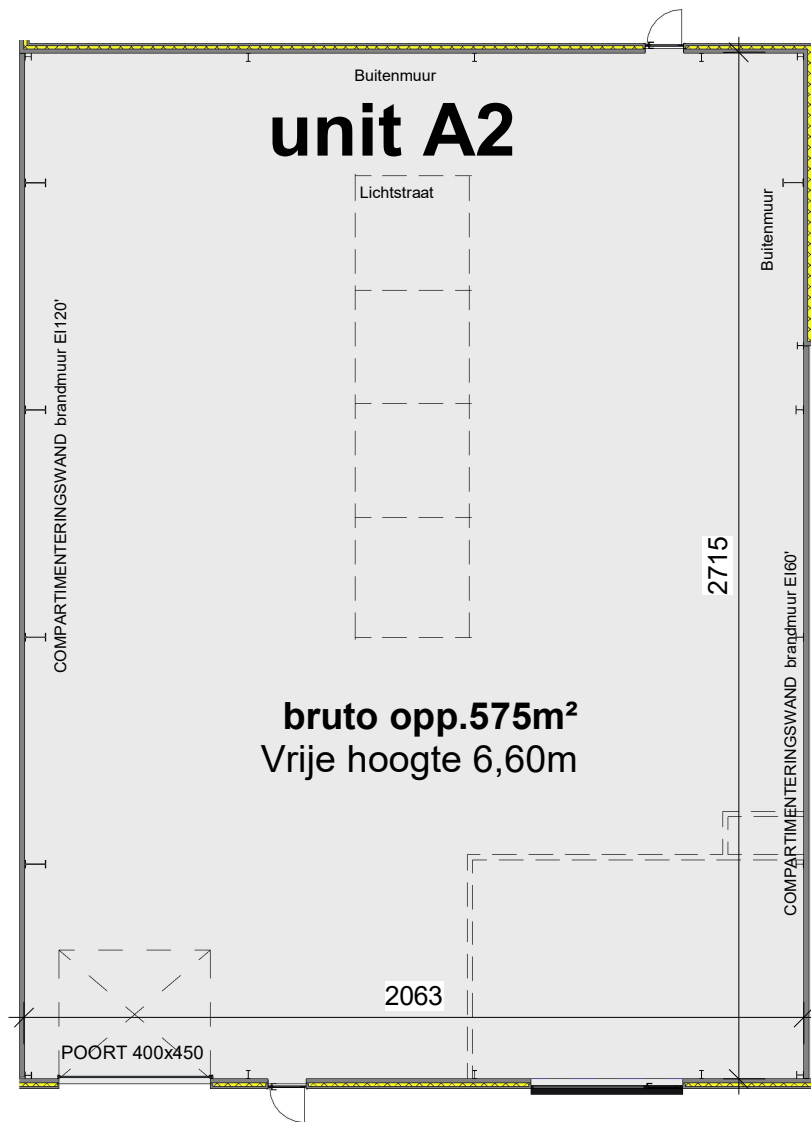


Grondplan - unit A2
1 : 200

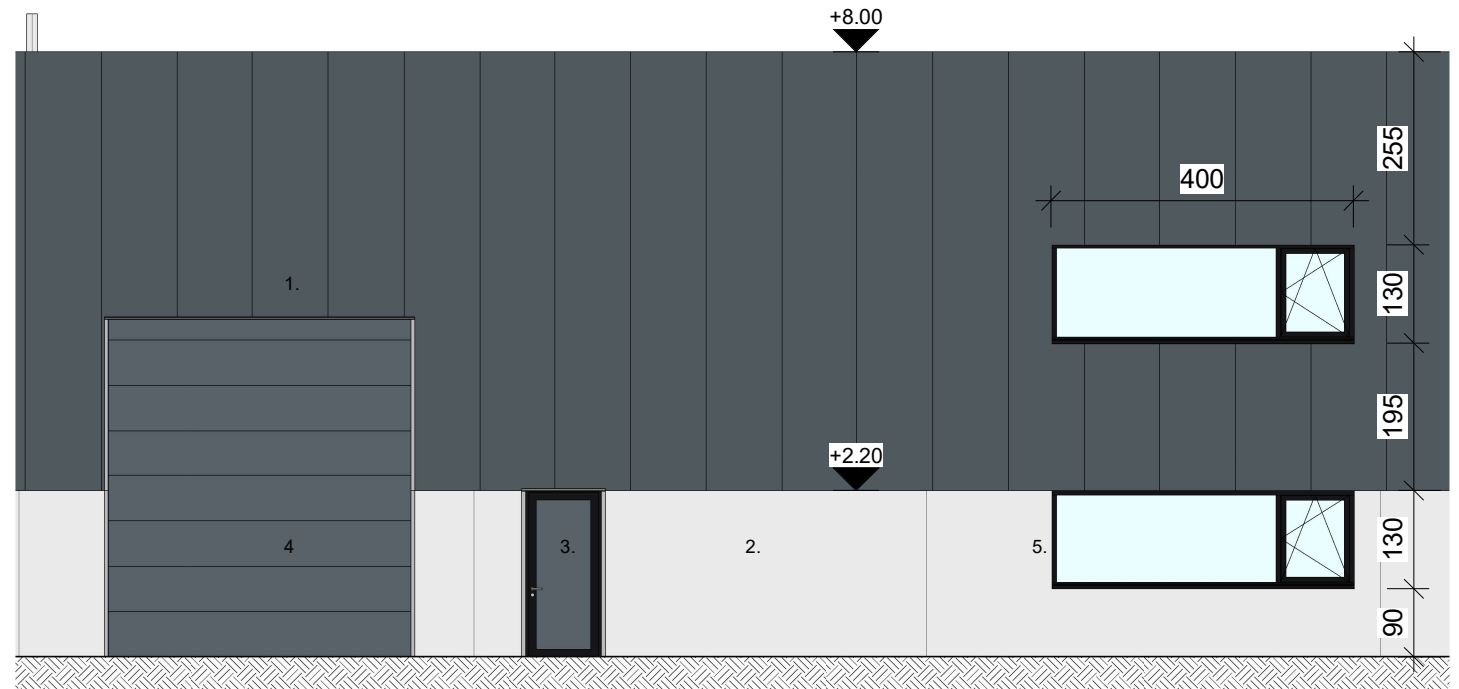

Gevel - unit A2
1 : 100

Gevelmaterialen

1. Sandwichpaneel, Ral 7016
2. Sandwichbetonpaneel Grijs
3. Deurblad, Ral 7016
4. Sectionaalpoorten: Ral 7016
5. Buitenschrijnwerk, ral 9005

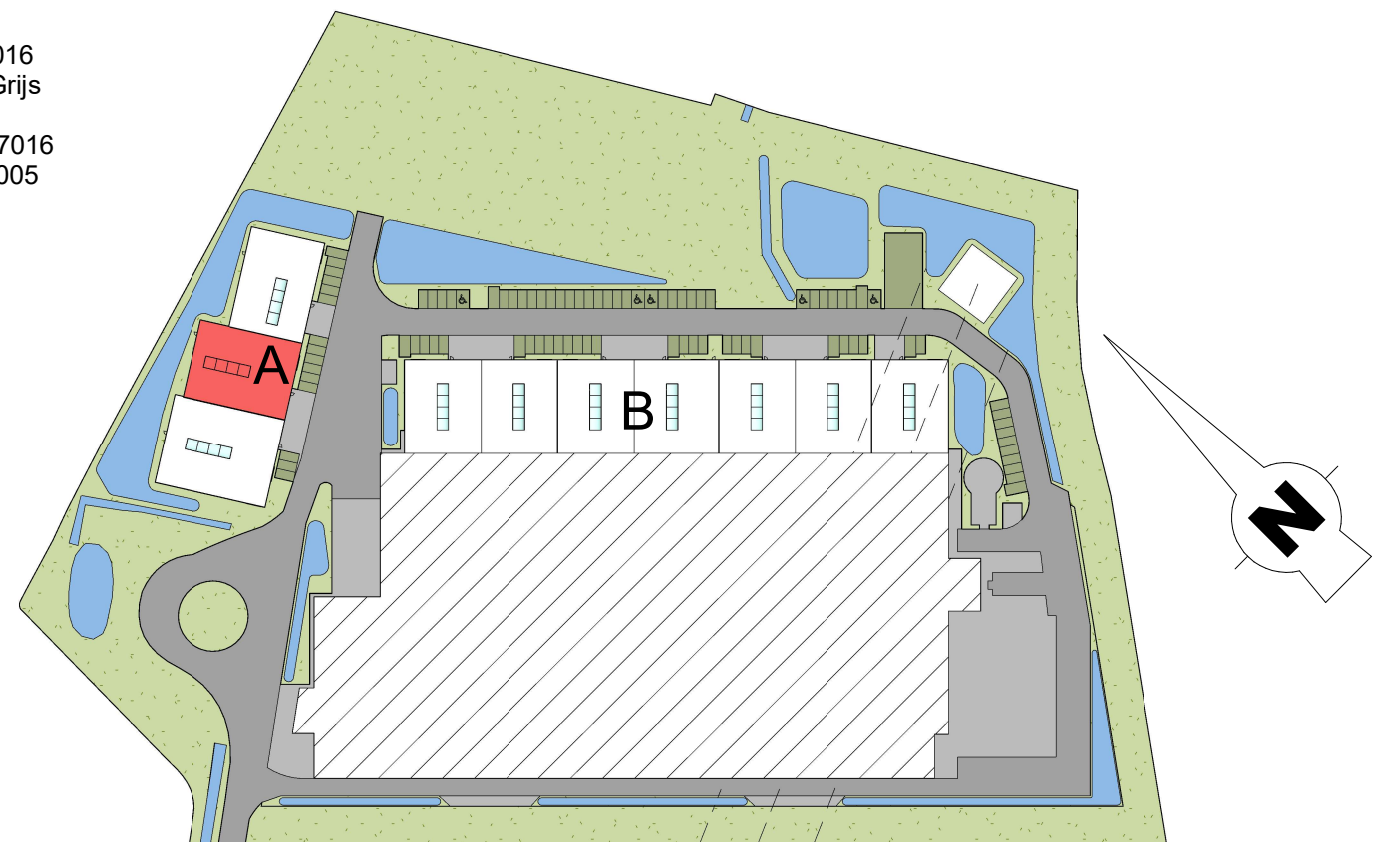

Inplantingsplan - unit A2
1 : 2000

DM BEDRIJVENPARK	
Project:	Delori Maeslaan/ Evergem
UNIT A2	
Promotor:	Ka&St BVBA Velodroomstraat 17 9940 Evergem 0476 62 69 15
Schaal:	zoals aangeduid