



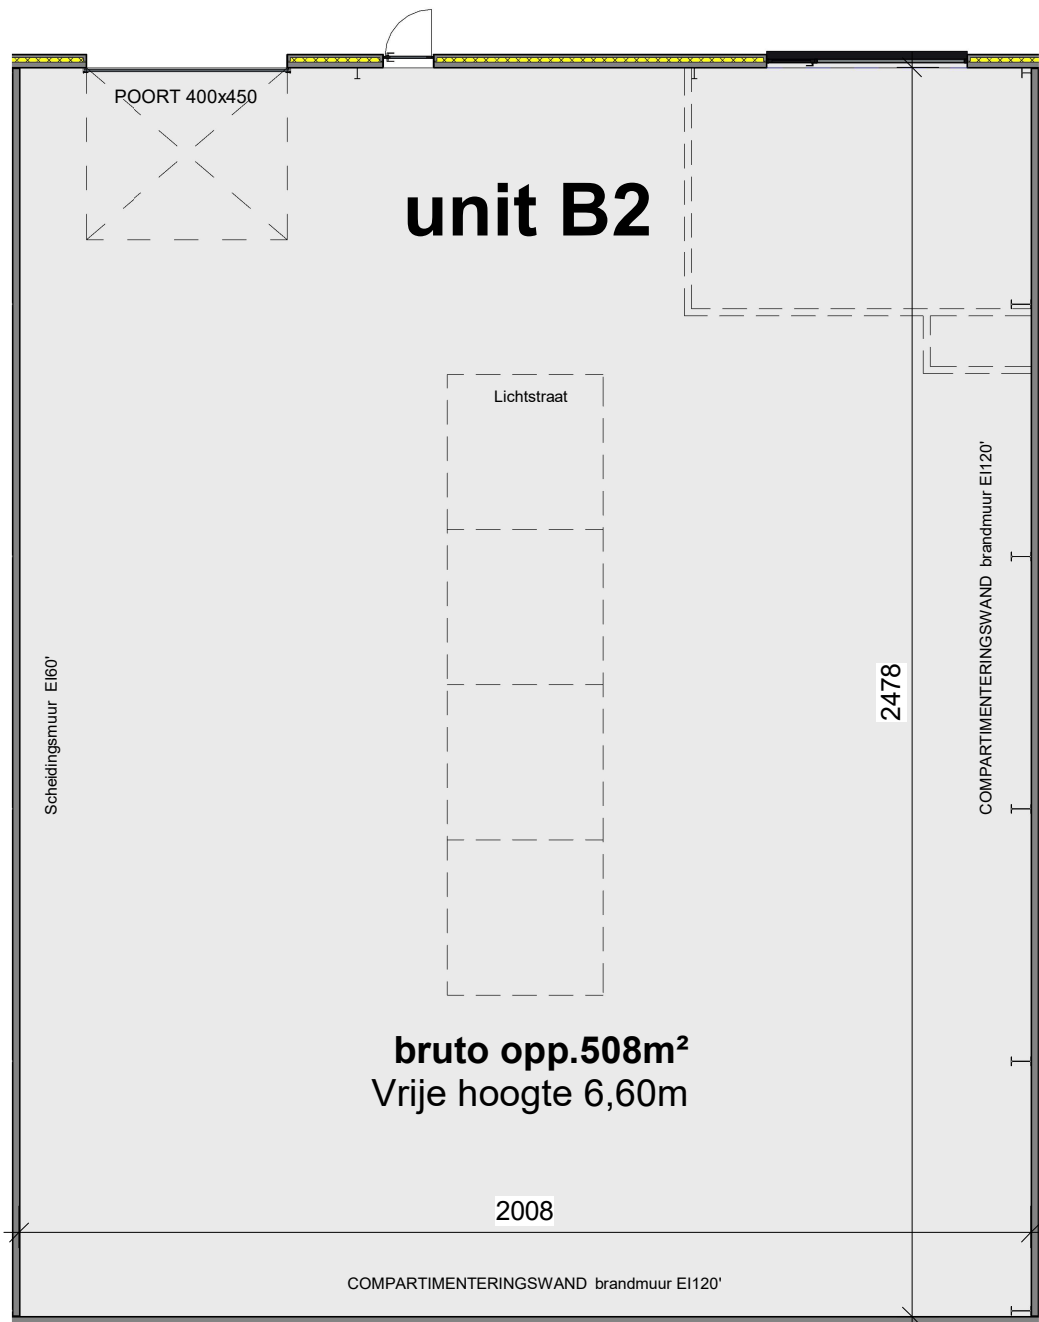


Grondplan - unit B2
1 : 150

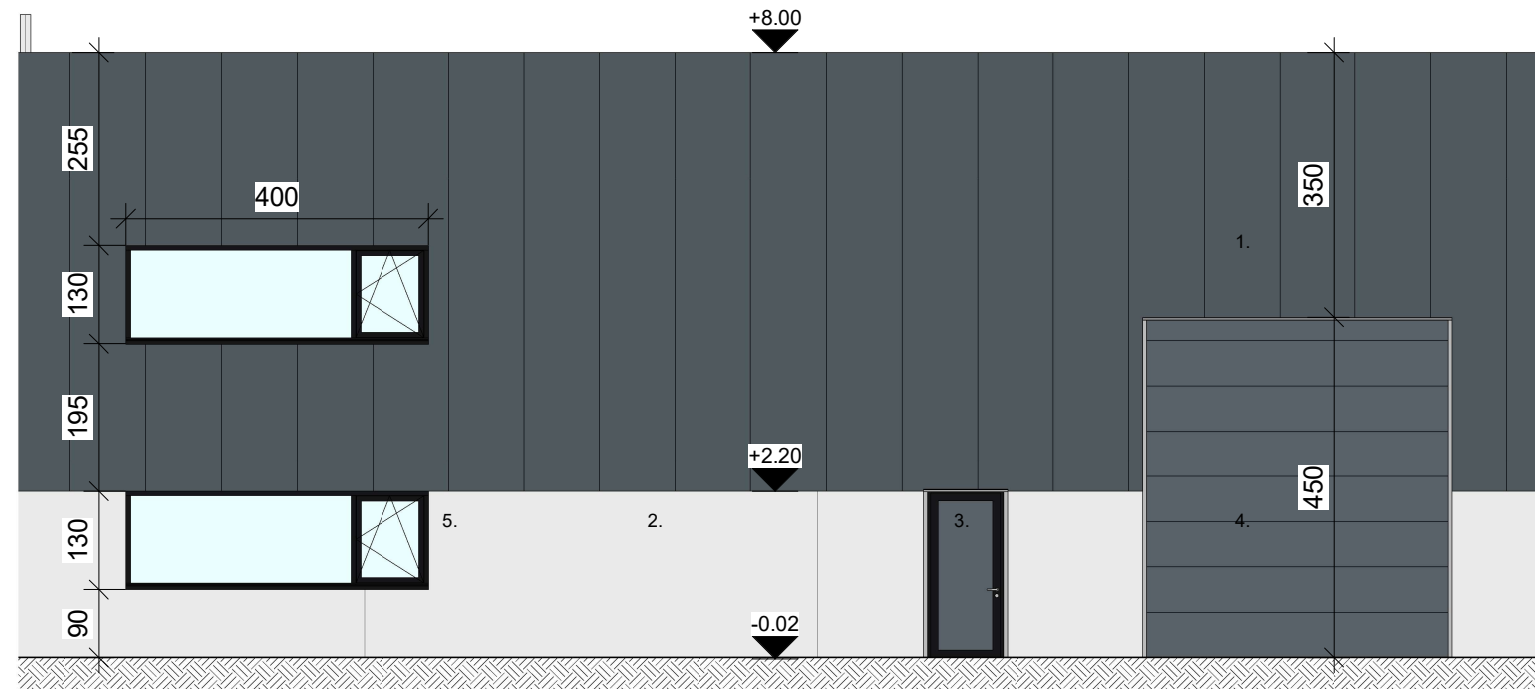

Gevel - unit B2
1 : 100

Gevelmaterialen

1. Sandwichpaneel, Ral 7016
2. Sandwichbetonpaneel Grijs
3. Deurblad, Ral 7016
4. Sectionaalpoorten: Ral 7016
5. Buitenschrijnwerk, ral 9005

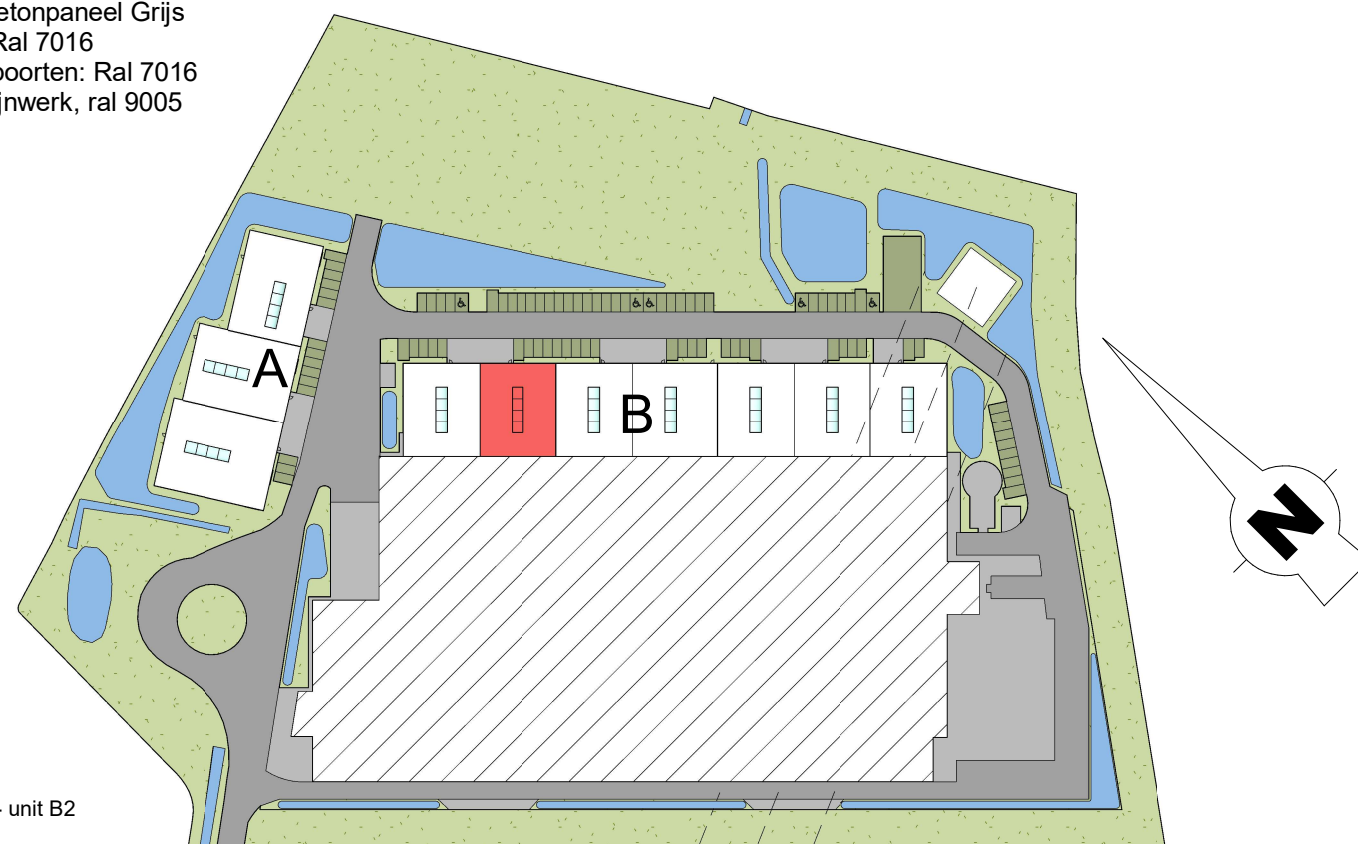

Inplantingsplan - unit B2
1 : 2000

DM BEDRIJVENPARK	
Project:	Delori Maeslaan/ Evergem
UNIT B2	
Ka&St BVBA Velodroomstraat 17 9940 Evergem	
Promotor:	0476 62 69 15
Schaal:	zoals aangeduid