



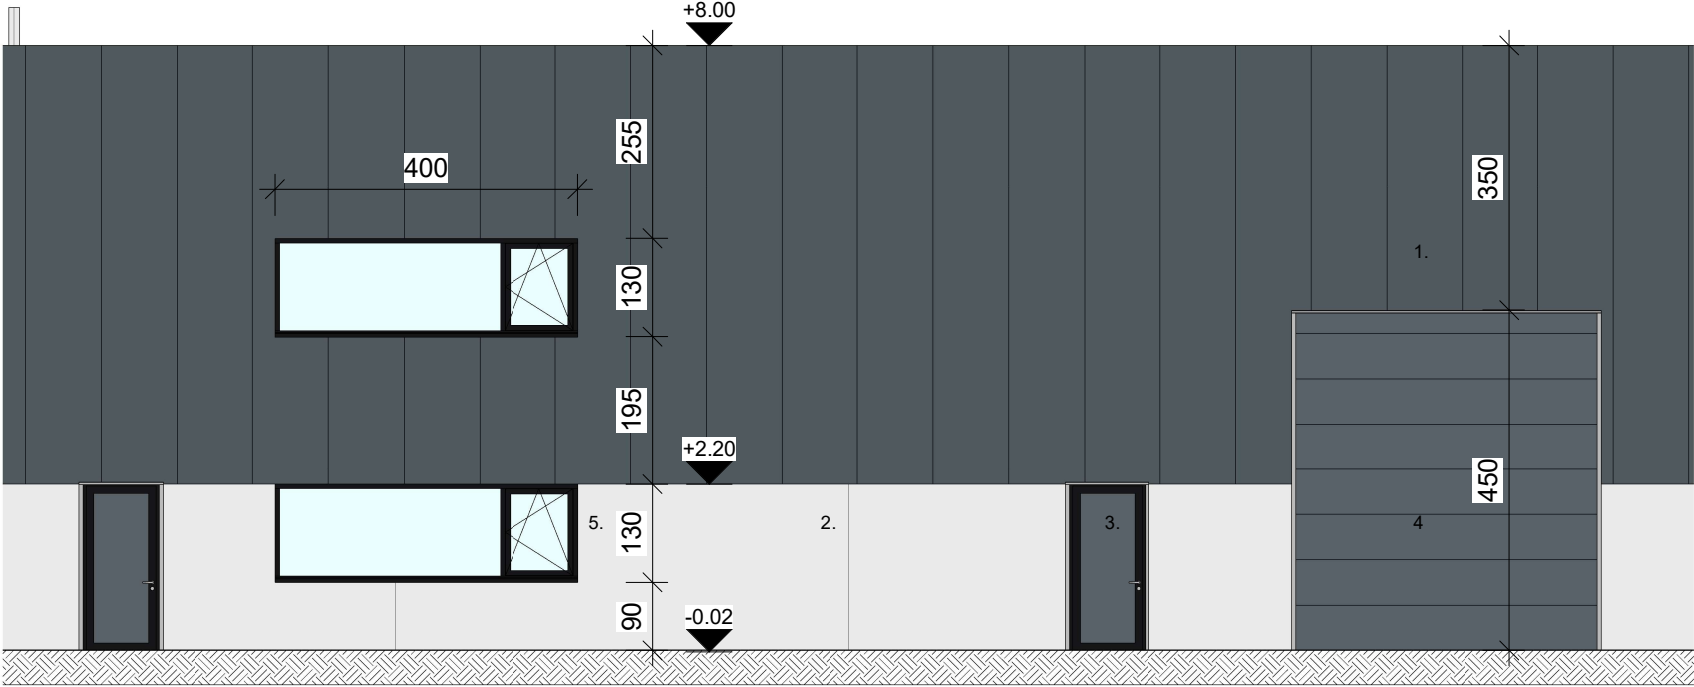

Gevelmaterialen

1. Sandwichpaneel, Ral 7016
2. Sandwichbetonpaneel Grijs
3. Deurblad, Ral 7016
4. Sectionaalpoorten: Ral 7016
5. Buitenschrijnwerk, ral 9005

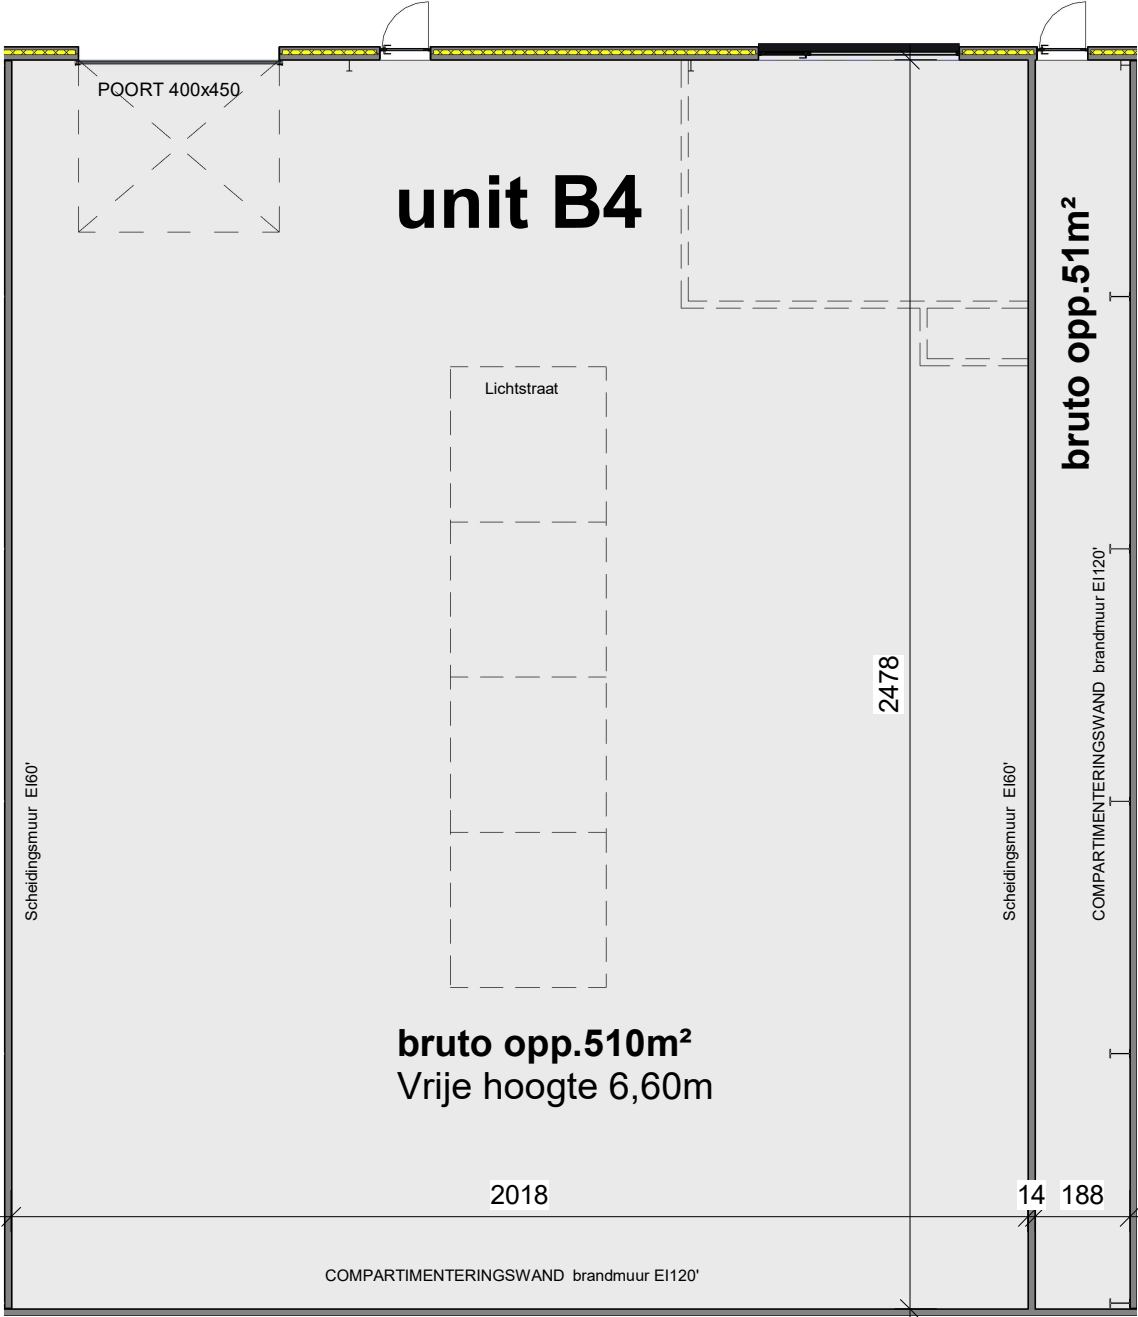

DM BEDRIJVENPARK	
Project:	Delori Maeslaan/ Evergem
UNIT B4	
Promotor:	Ka&St BVBA Velodroomstraat 17 9940 Evergem 0476 62 69 15
Schaal:	zoals aangeduid