



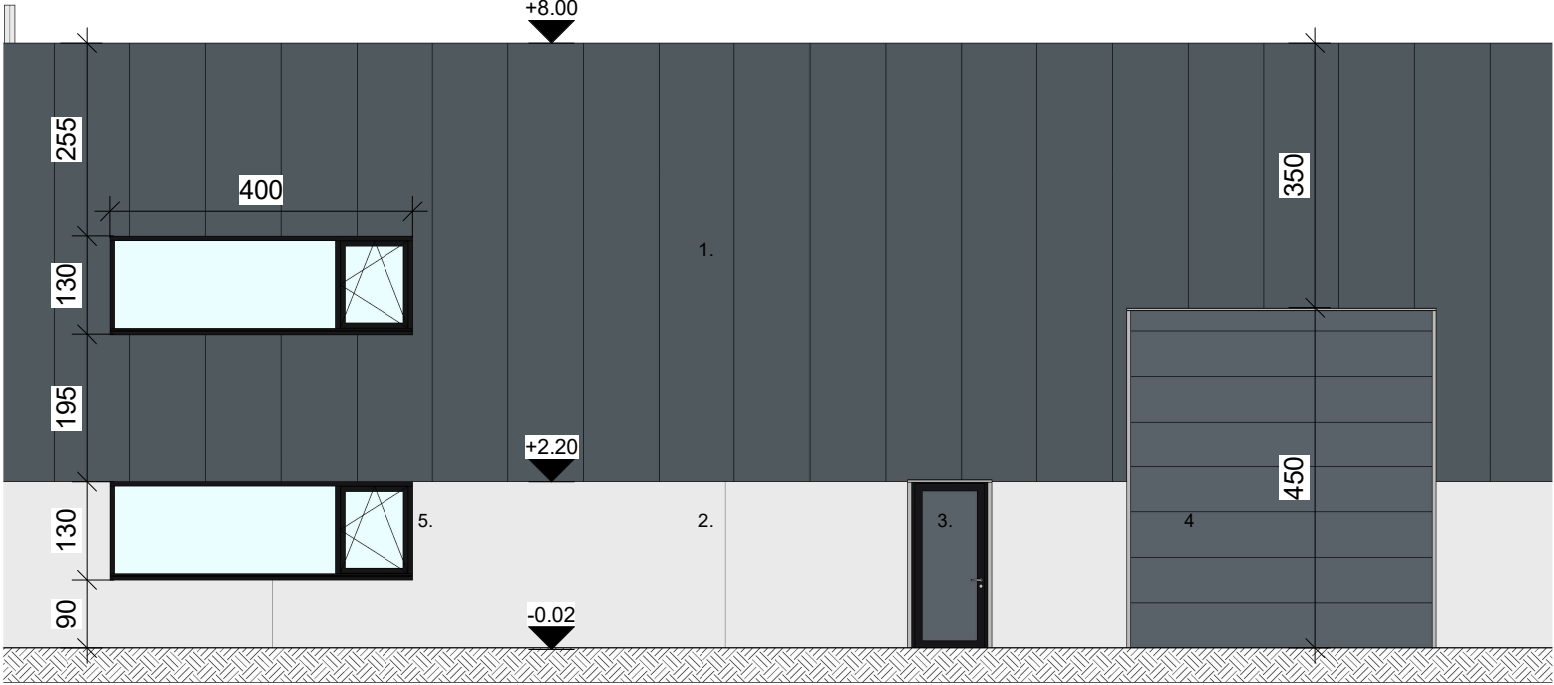

Gevelmaterialen

- 1. Sandwichpaneel, Ral 7016
- 2. Sandwichbetonpaneel Grijs
- 3. Deurblad, Ral 7016
- 4. Sectionaalpoorten: Ral 7016
- 5. Buitenschrijnwerk, ral 9005

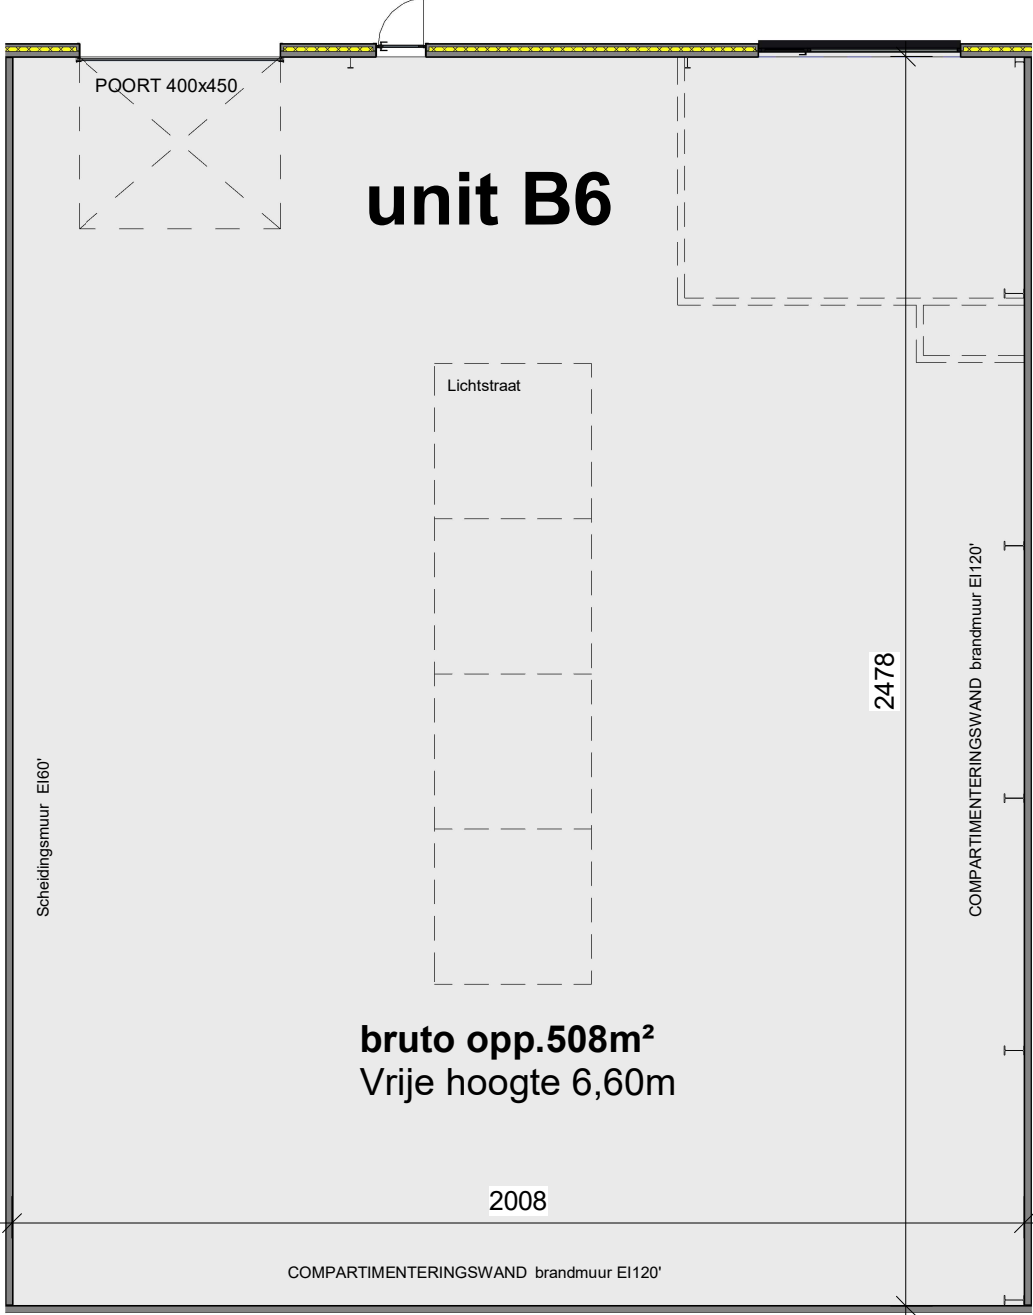

DM BEDRIJVENPARK	
Project:	Delori Maeslaan/ Evergem
UNIT B6	
Ka&St BVBA Velodroomstraat 17 9940 Evergem	
Promotor:	0476 62 69 15
Schaal:	zoals aangeduid